
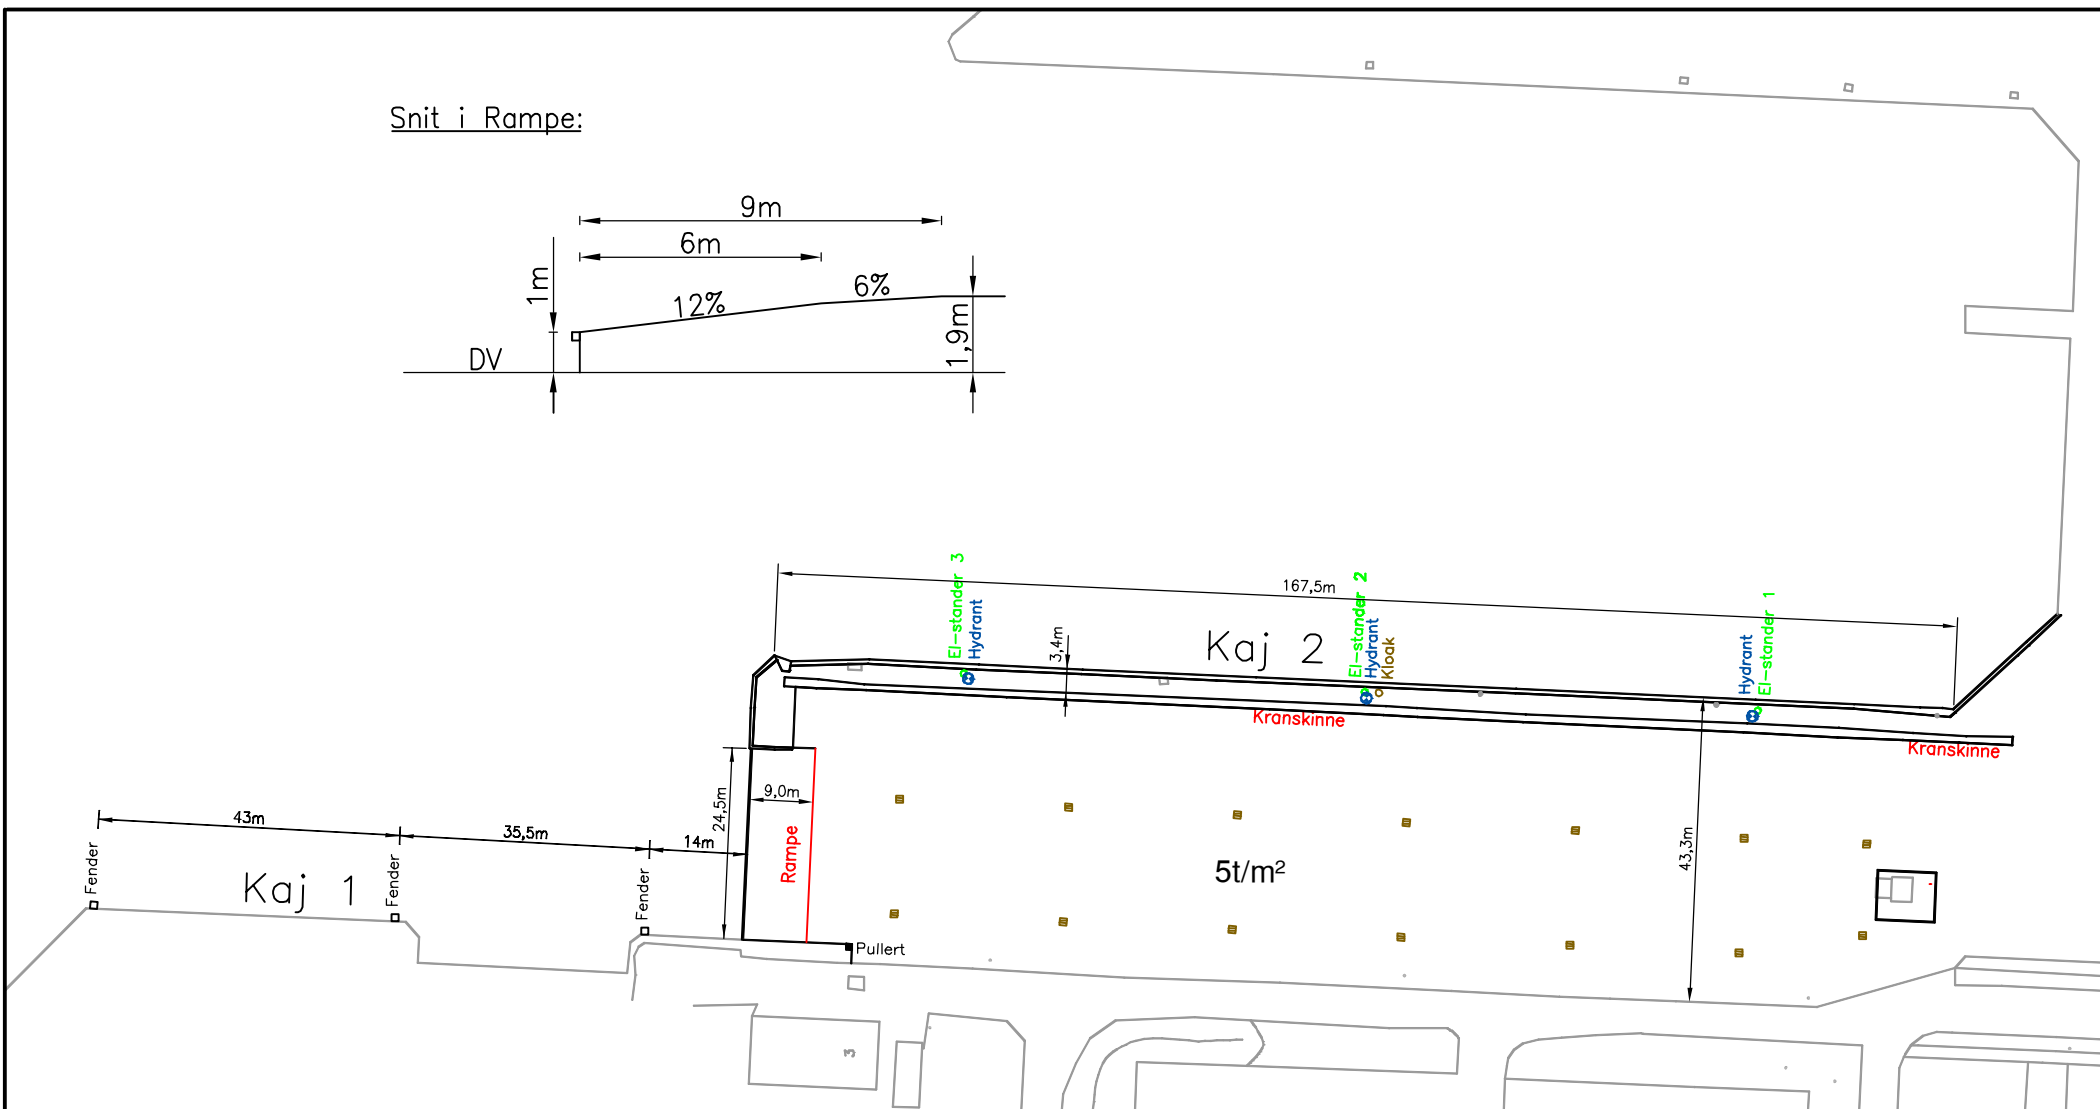



Snit i Rampe:

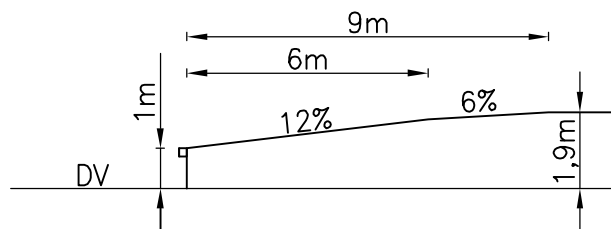

OVERSIGTSKORT

 <p><b>Nakskov Kommune</b> Fællesforsyningen, Nørrevold 2 4900 Nakskov Tlf. 54970200</p>	Målforh.	Tegnet af Ingelise
		Dato 08.09.2005
<p><b>Kaj 2</b></p>	Rev.d.	
	Arkiv	X: \Acad\Tegning\ Ole\Dok1\Kaj 2