


Kaj data Nakskov Havn

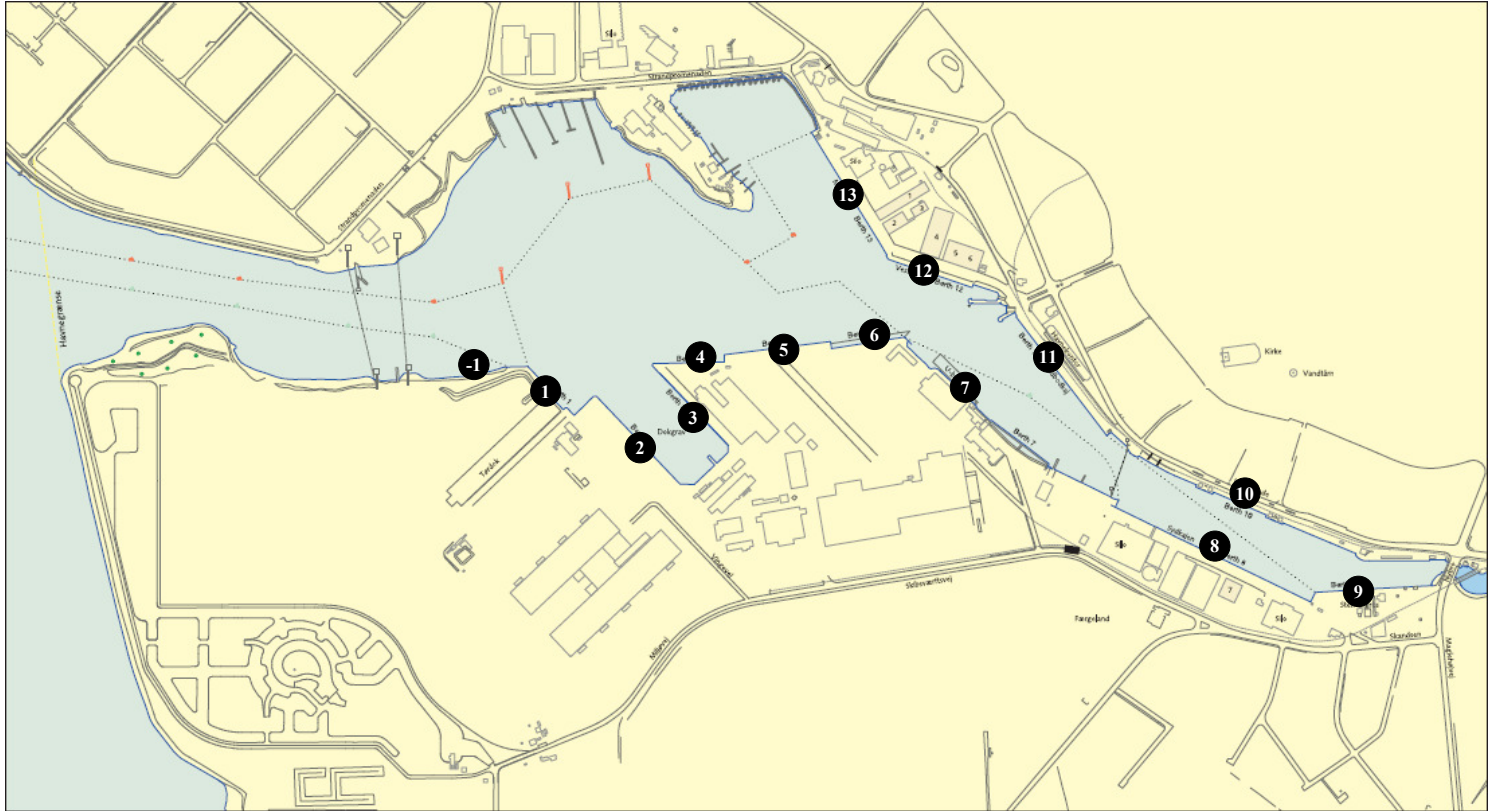

Kaj-nummer	Kajlængde	Dybde ved kaj	kajbredde i m	Bagland i kvm	Overflade	Belastn . t/kvm	Navn Facilitet	Facilitet nummer	Bemærkninger
-1	-	-	-	12.000	-	-	-	-	Etableres når behov
1	100	8,5	10	12.000	Stabil grus	2	Facilitet 1	2721	
ro-ro leje	40	8,5	250	10.000	Coloc sten	2	Facilitet 2	2722	Fortøjning v Kaj 1
2	170	6,3	40	10.000	Coloc sten	2	Facilitet 2	2722	God oplagsplads
3	150	6,3	15	2.250	Asphalt	2	Facilitet 3-4	2723	Bulk
4	100	6,3	35	1.800	Beton/Asphalt	2	Facilitet 3-4	2723	Skrotkaj
5	150	8,5	200	30.000	Coloc sten	5	Facilitet 5	2724	100 tons kran
6	-	-	-	-	-	-	-	-	Under projektering
7	-	-	-	-	-	-	-	-	Ubåd, roklub mm.
8	230	6,3	20	6.000	Asphalt	2	Facilitet 8	2725	Bulk inkl melasse
9	70	5	2	200	Beton	-	-	-	Sten og gruskaj
10	350	3,5	3	1.050	Brosten	-	-	-	Promenadekaj
11	170	6,3	40	6.800	Asphalt	2	Facilitet 11	2726	Reservekaj
12	120	7,5	40	4.800	Asphalt	2	Facilitet 12-13	2727	Bulkkaj
13	200	7,5	30	6.000	Asphalt	2	Facilitet 12-13	2727	Bulkkaj
I alt	1850			80.900					